


ПЛАН ПЕРВОГО ЭТАЖА НА ОТМ.0.000

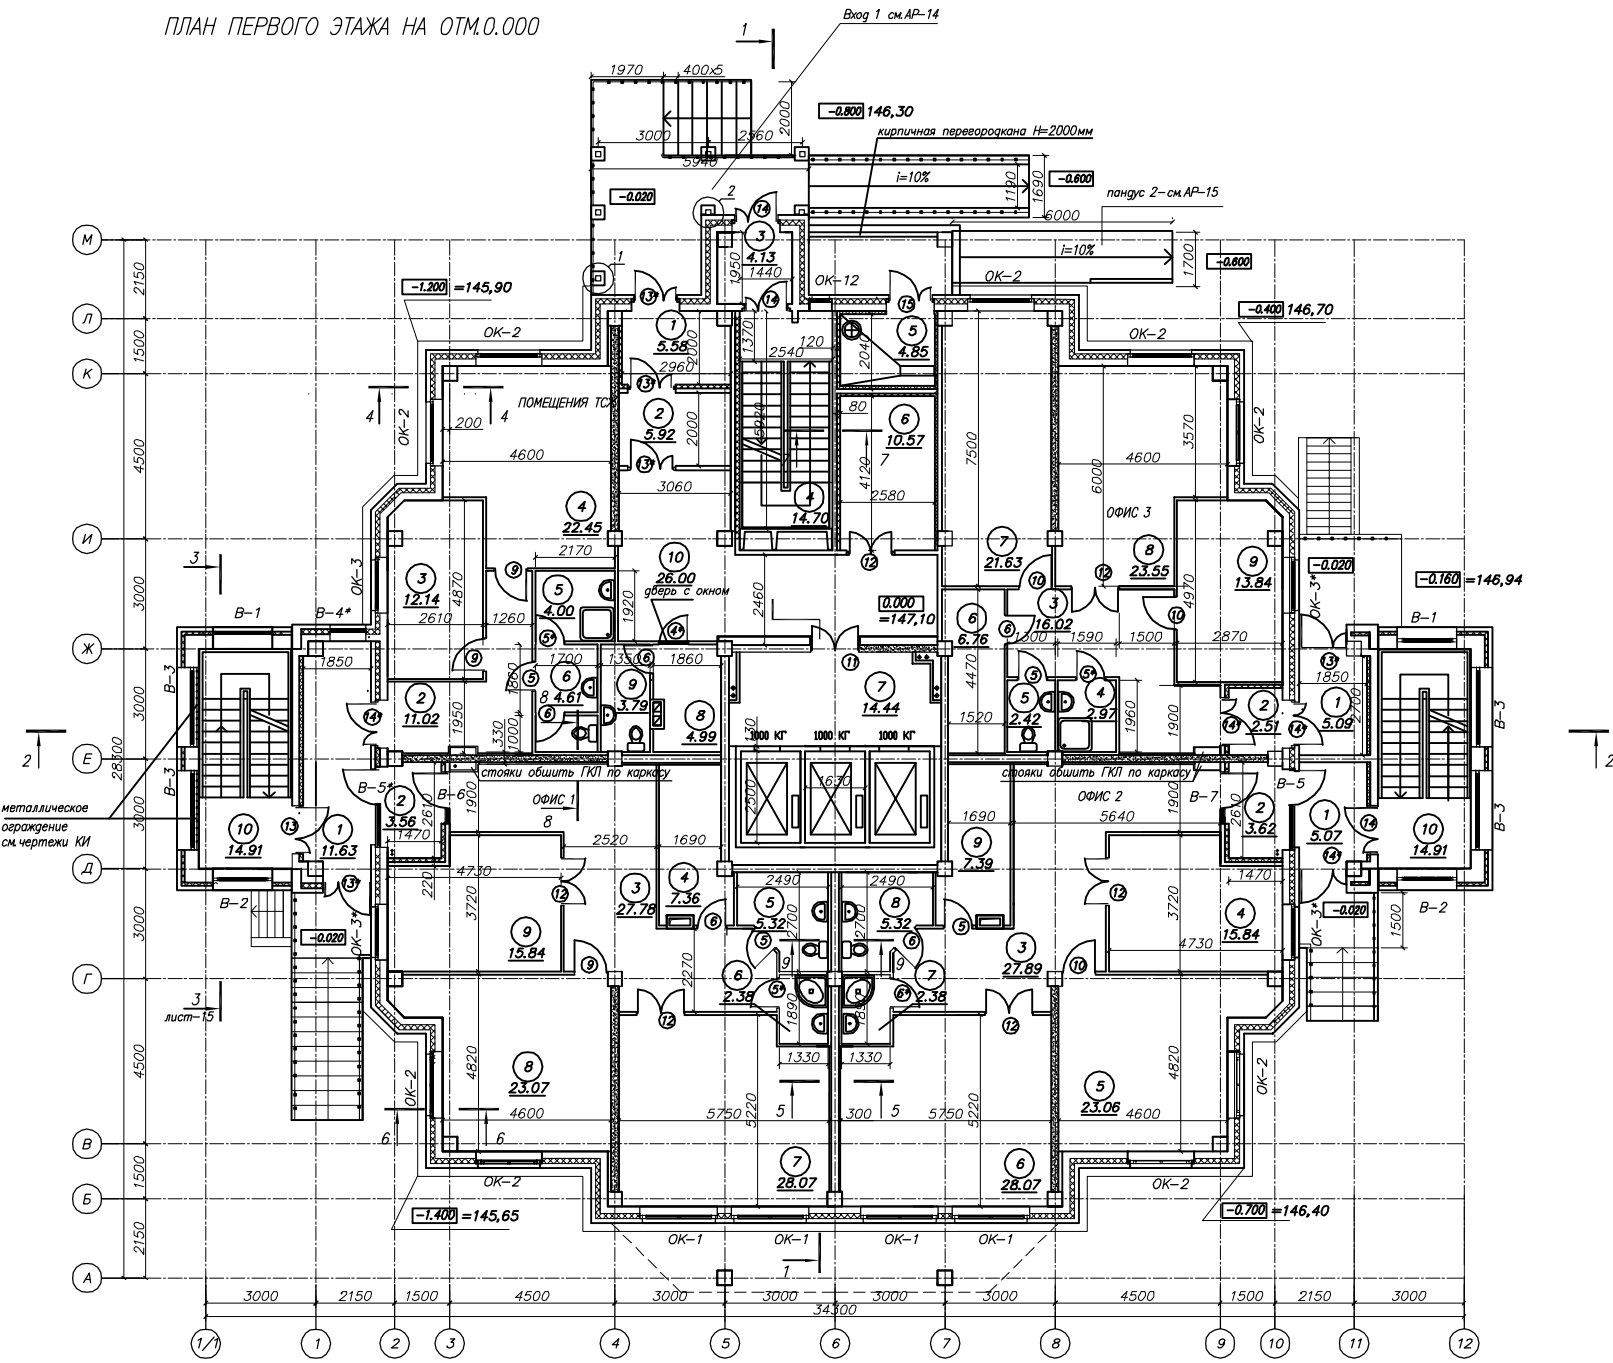

Экспликация помещений

НОМЕР ПОМЕЩЕНИЯ	НАИМЕНОВАНИЕ	ПЛОЩАДЬ КВ	КАТ. ПОМЕЩЕНИЯ
офис 1			
1	тамбур	11.63	
2	тамбур	3.56	
3	вестибюль	27.78	
4	гардероб	7.36	
5	санузел	5.32	
6	помещение уборочного инвентаря	2.38	Д
7	кабинет	28.07	
8	кабинет	23.07	
9	кабинет	15.84	
итого		125.01	
офис 2			
1	тамбур	5.07	
2	тамбур	3.62	
3	вестибюль	27.89	
4	кабинет	15.84	
5	кабинет	23.06	
6	кабинет	28.07	
7	помещение уборочного инвентаря	2.38	Д
8	санузел	5.32	
9	гардероб	7.39	
итого		118.64	
офис 3			
1	тамбур	5.09	
2	тамбур	2.51	
3	вестибюль	16.02	
4	помещение уборочного инвентаря	2.97	Д
5	санузел	2.42	
6	гардероб	6.76	
7	кабинет	21.63	
8	кабинет	23.55	
9	кабинет	13.84	
итого		94.79	
помещения ТСЖ			
2	вестибюль	11.02	
3	кабинет ТСЖ	12.14	
4	Дистетчерская	22.45	
5	помещение уборочного инвентаря	4.00	Д
6	санузел	4.61	
итого		54.38	
помещения жилого дома			
1	тамбур	5.58	
2	тамбур	5.92	
3	тамбур	4.13	
4	лестничная клетка	14.70	
5	мусорокамера	4.85	В4
6	колясочная	10.57	
7	лифтовый холл	14.44	
8	помещение консервжа	4.99	
9	санузел	3.79	
10	вестибюль	26.00	
итого		94.71	
10	лестничная клетка	14.91	объемно-пространственный индекс в 5'5' обшито офисом 7
10	лестничная клетка	14.91	объемно-пространственный индекс в 5'5' обшито офисом 7

СОГЛАСОВАНО

ИМБ И ПОДПИСЬ И ДАТА

ПОДПИСЬ И ДАТА

ЕБМ И ИМБ И

ИЗМ	КОЛУЧ	ЛИСТ	И ДАТА	ПОДПИСЬ	ДАТА	
ГАП						
				СТАДИЯ	ЛИСТ	ЛИСТОВ
				План первого этажа		